
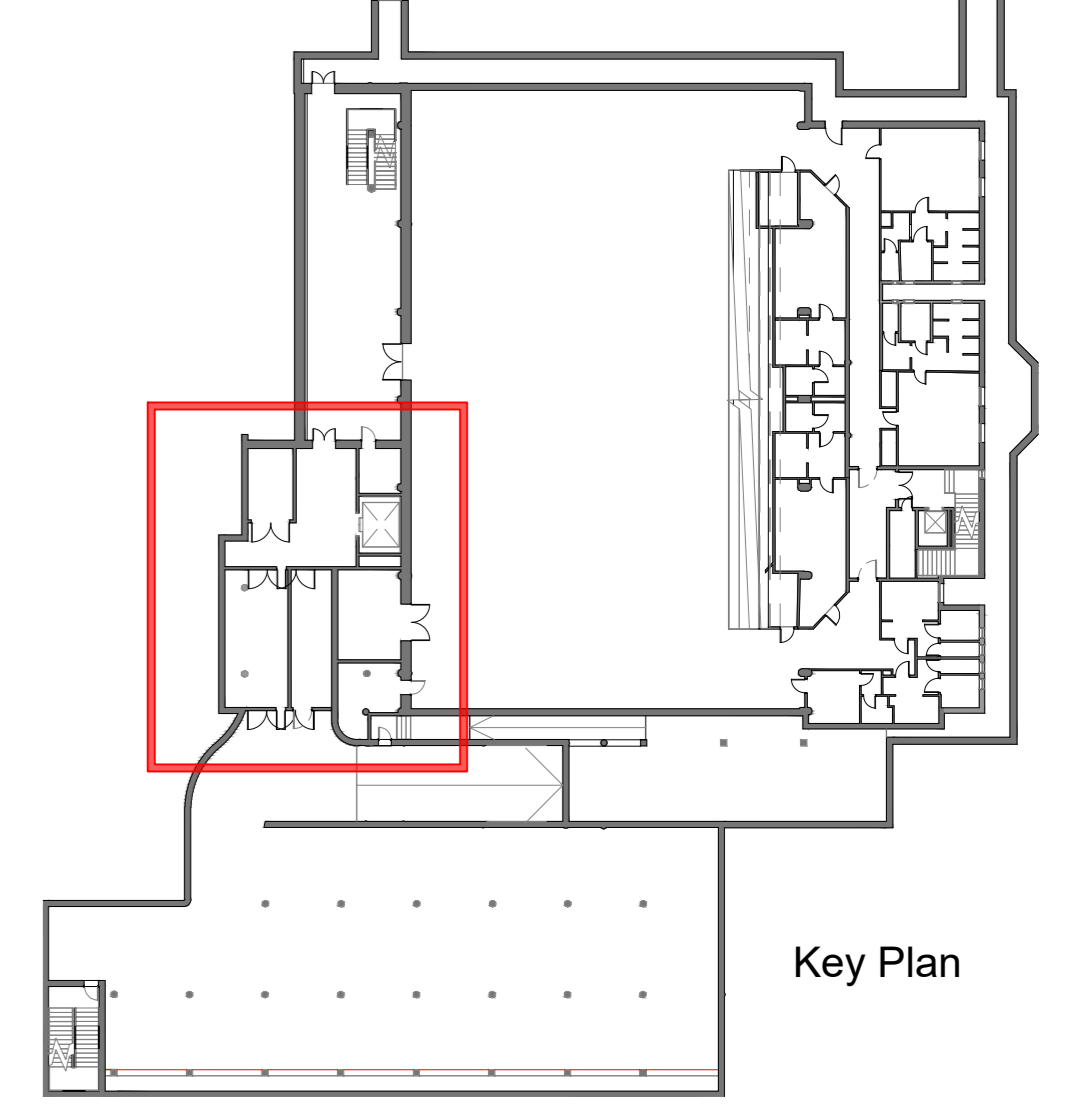
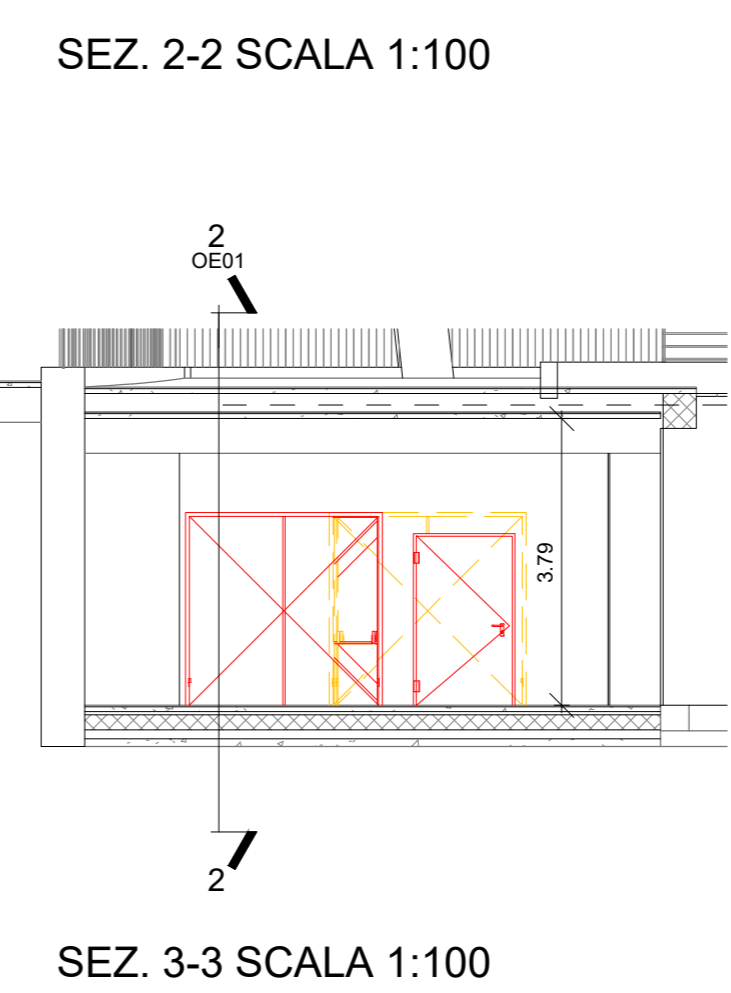
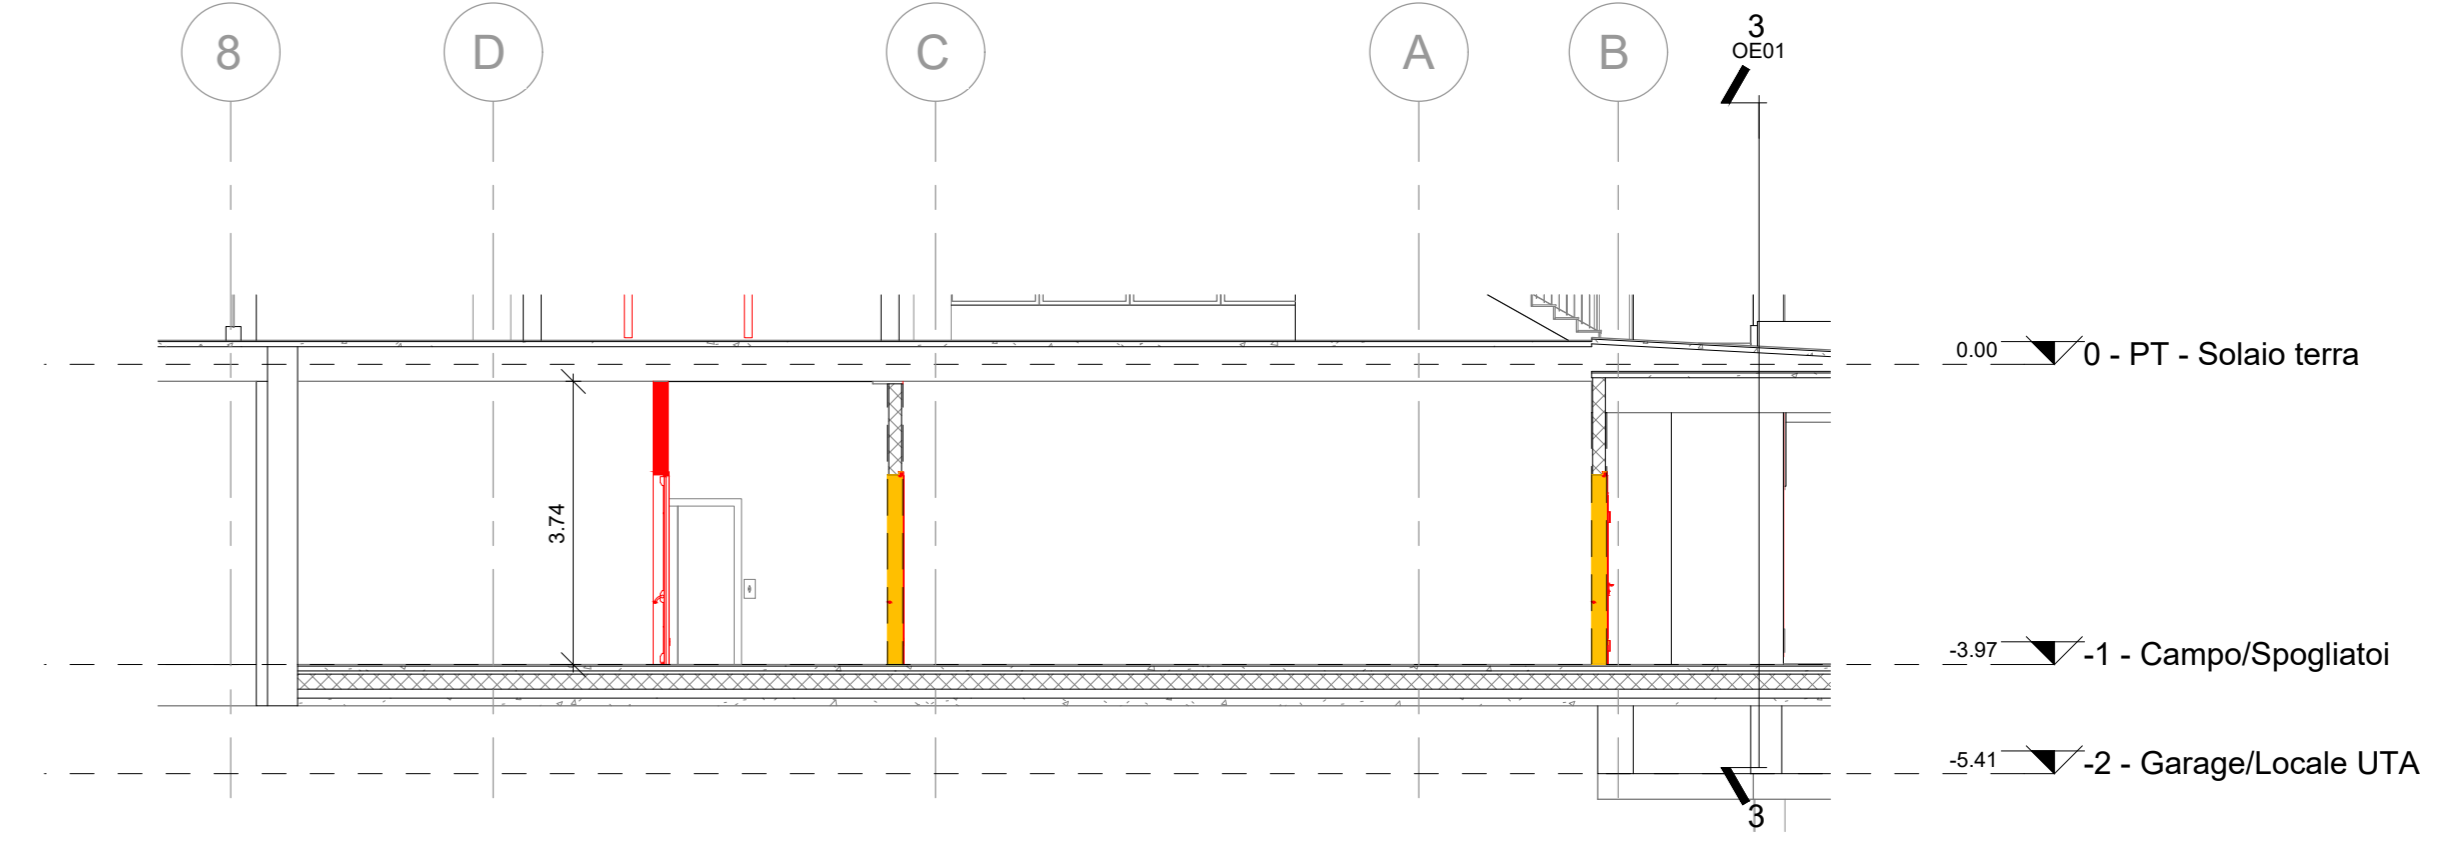


I:\server\lavoro\2023-00245 - UNITE GRAND PARADIS - RMI/ESSEUTIVO\Work in progress\laboratori grafici\ARC\DMG\Aymavilles_Palstra-Auditorium - 2023 - Tavola - OE01.dwg, 31/01/2024 13:16:31, DWG to PDF, p.3

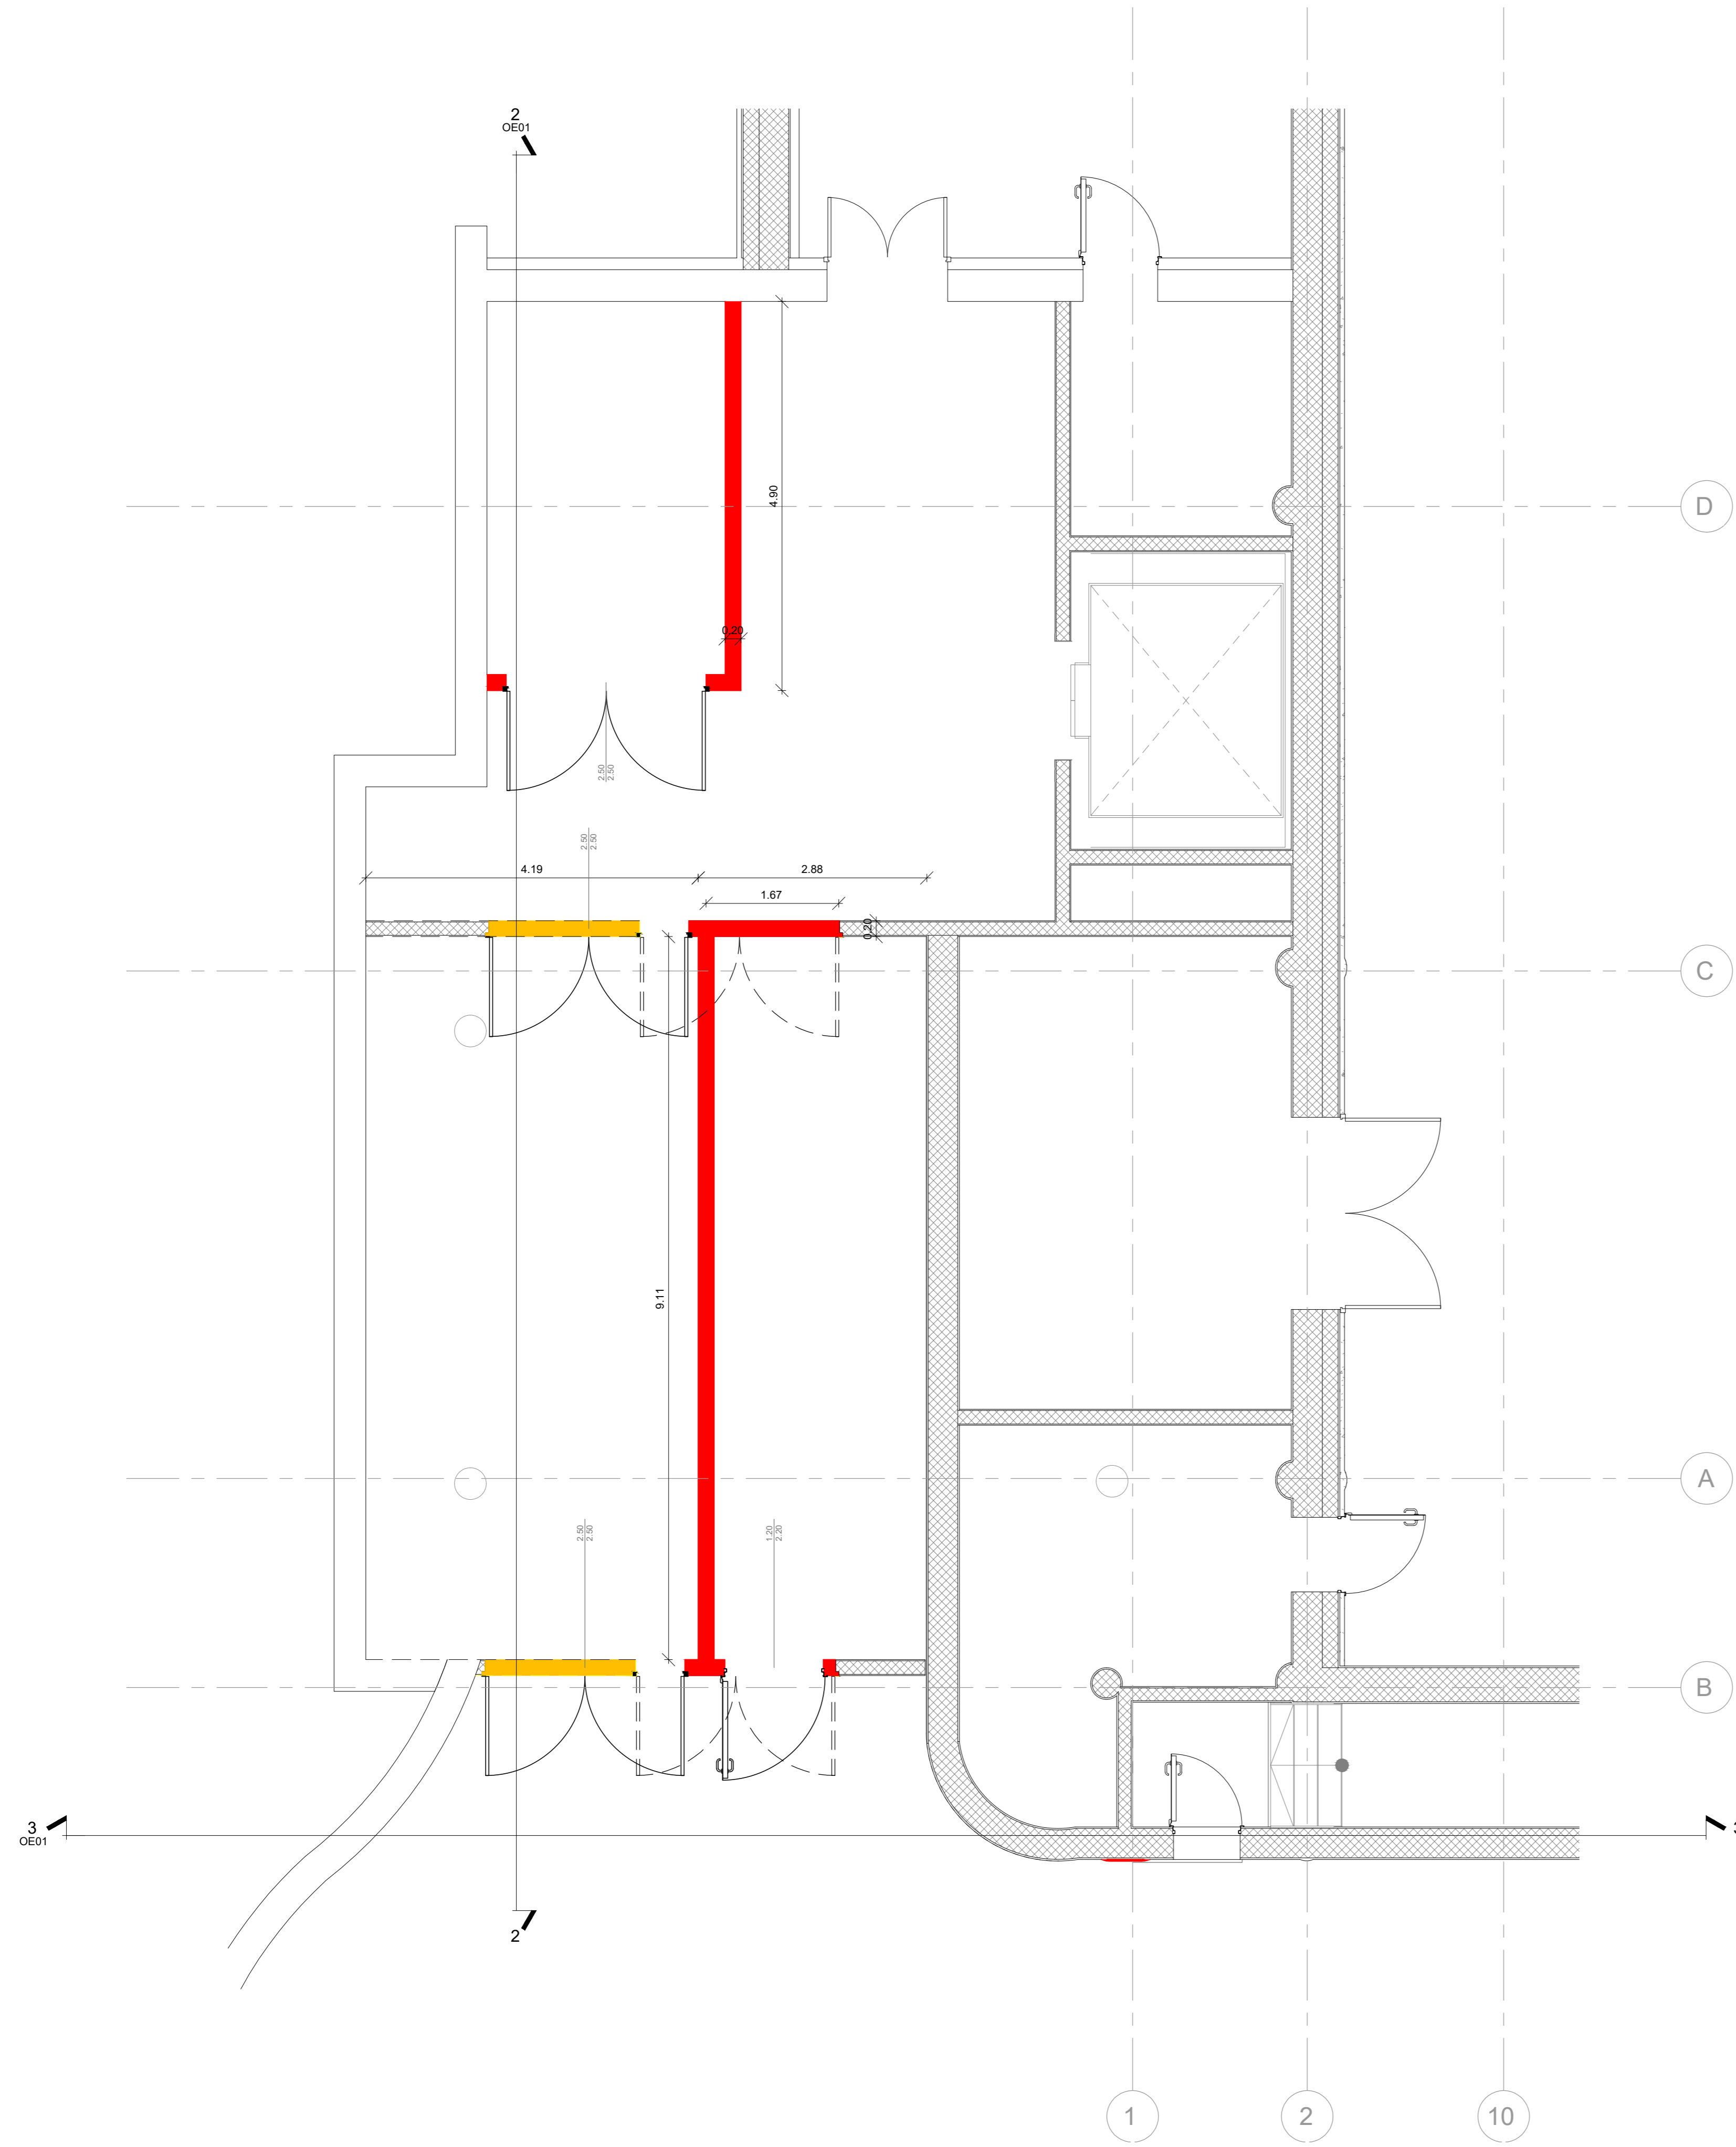

- COSTRUZIONI
- DEMOLIZIONI

PIANTA PIANO INTERRATO
SCALA 1:50

REGIONE AUTONOMA VALLE D'AOSTA
COMUNE DI AYMAVILLES
UNITE' DES COMMUNES VALDOTAINES GRAND-PARADIS

RIQUALIFICAZIONE ENERGETICA
DELL'EDIFICIO POLIFUNZIONALE DI AYMAVILLES
Cofinanziato dall'Unione Europea
NextGenerationEU nell'ambito della misura
M2C1 - Investimento 3.2 - "Green Communities"



Fase: PROGETTO ESECUTIVO

NUMERO TAVOLA	TITOLO
OE01	Nuovi locali Tecnici Pianta e Sezioni piano interrato

Codice 2023-0024S	Scala -
Sviluppato da ing. Roberto MASCOTTO	Redatto da rm
Nome File E03.dwg	Controllato da ing. Roberto MASCOTTO

Rev.	Data	Motivazione
Rev.0	29.01.2024	Emissione elaborato

Ing. Roberto Mascotto - EGE Certificato n.21M10001SPU1/RC



RINA
UN CERTIFICAZIONE
CONFORME

Timbro progettista

ROBERTO MASCOTTO INGEGNERE