



# PLANIMETRIA ESTERNA

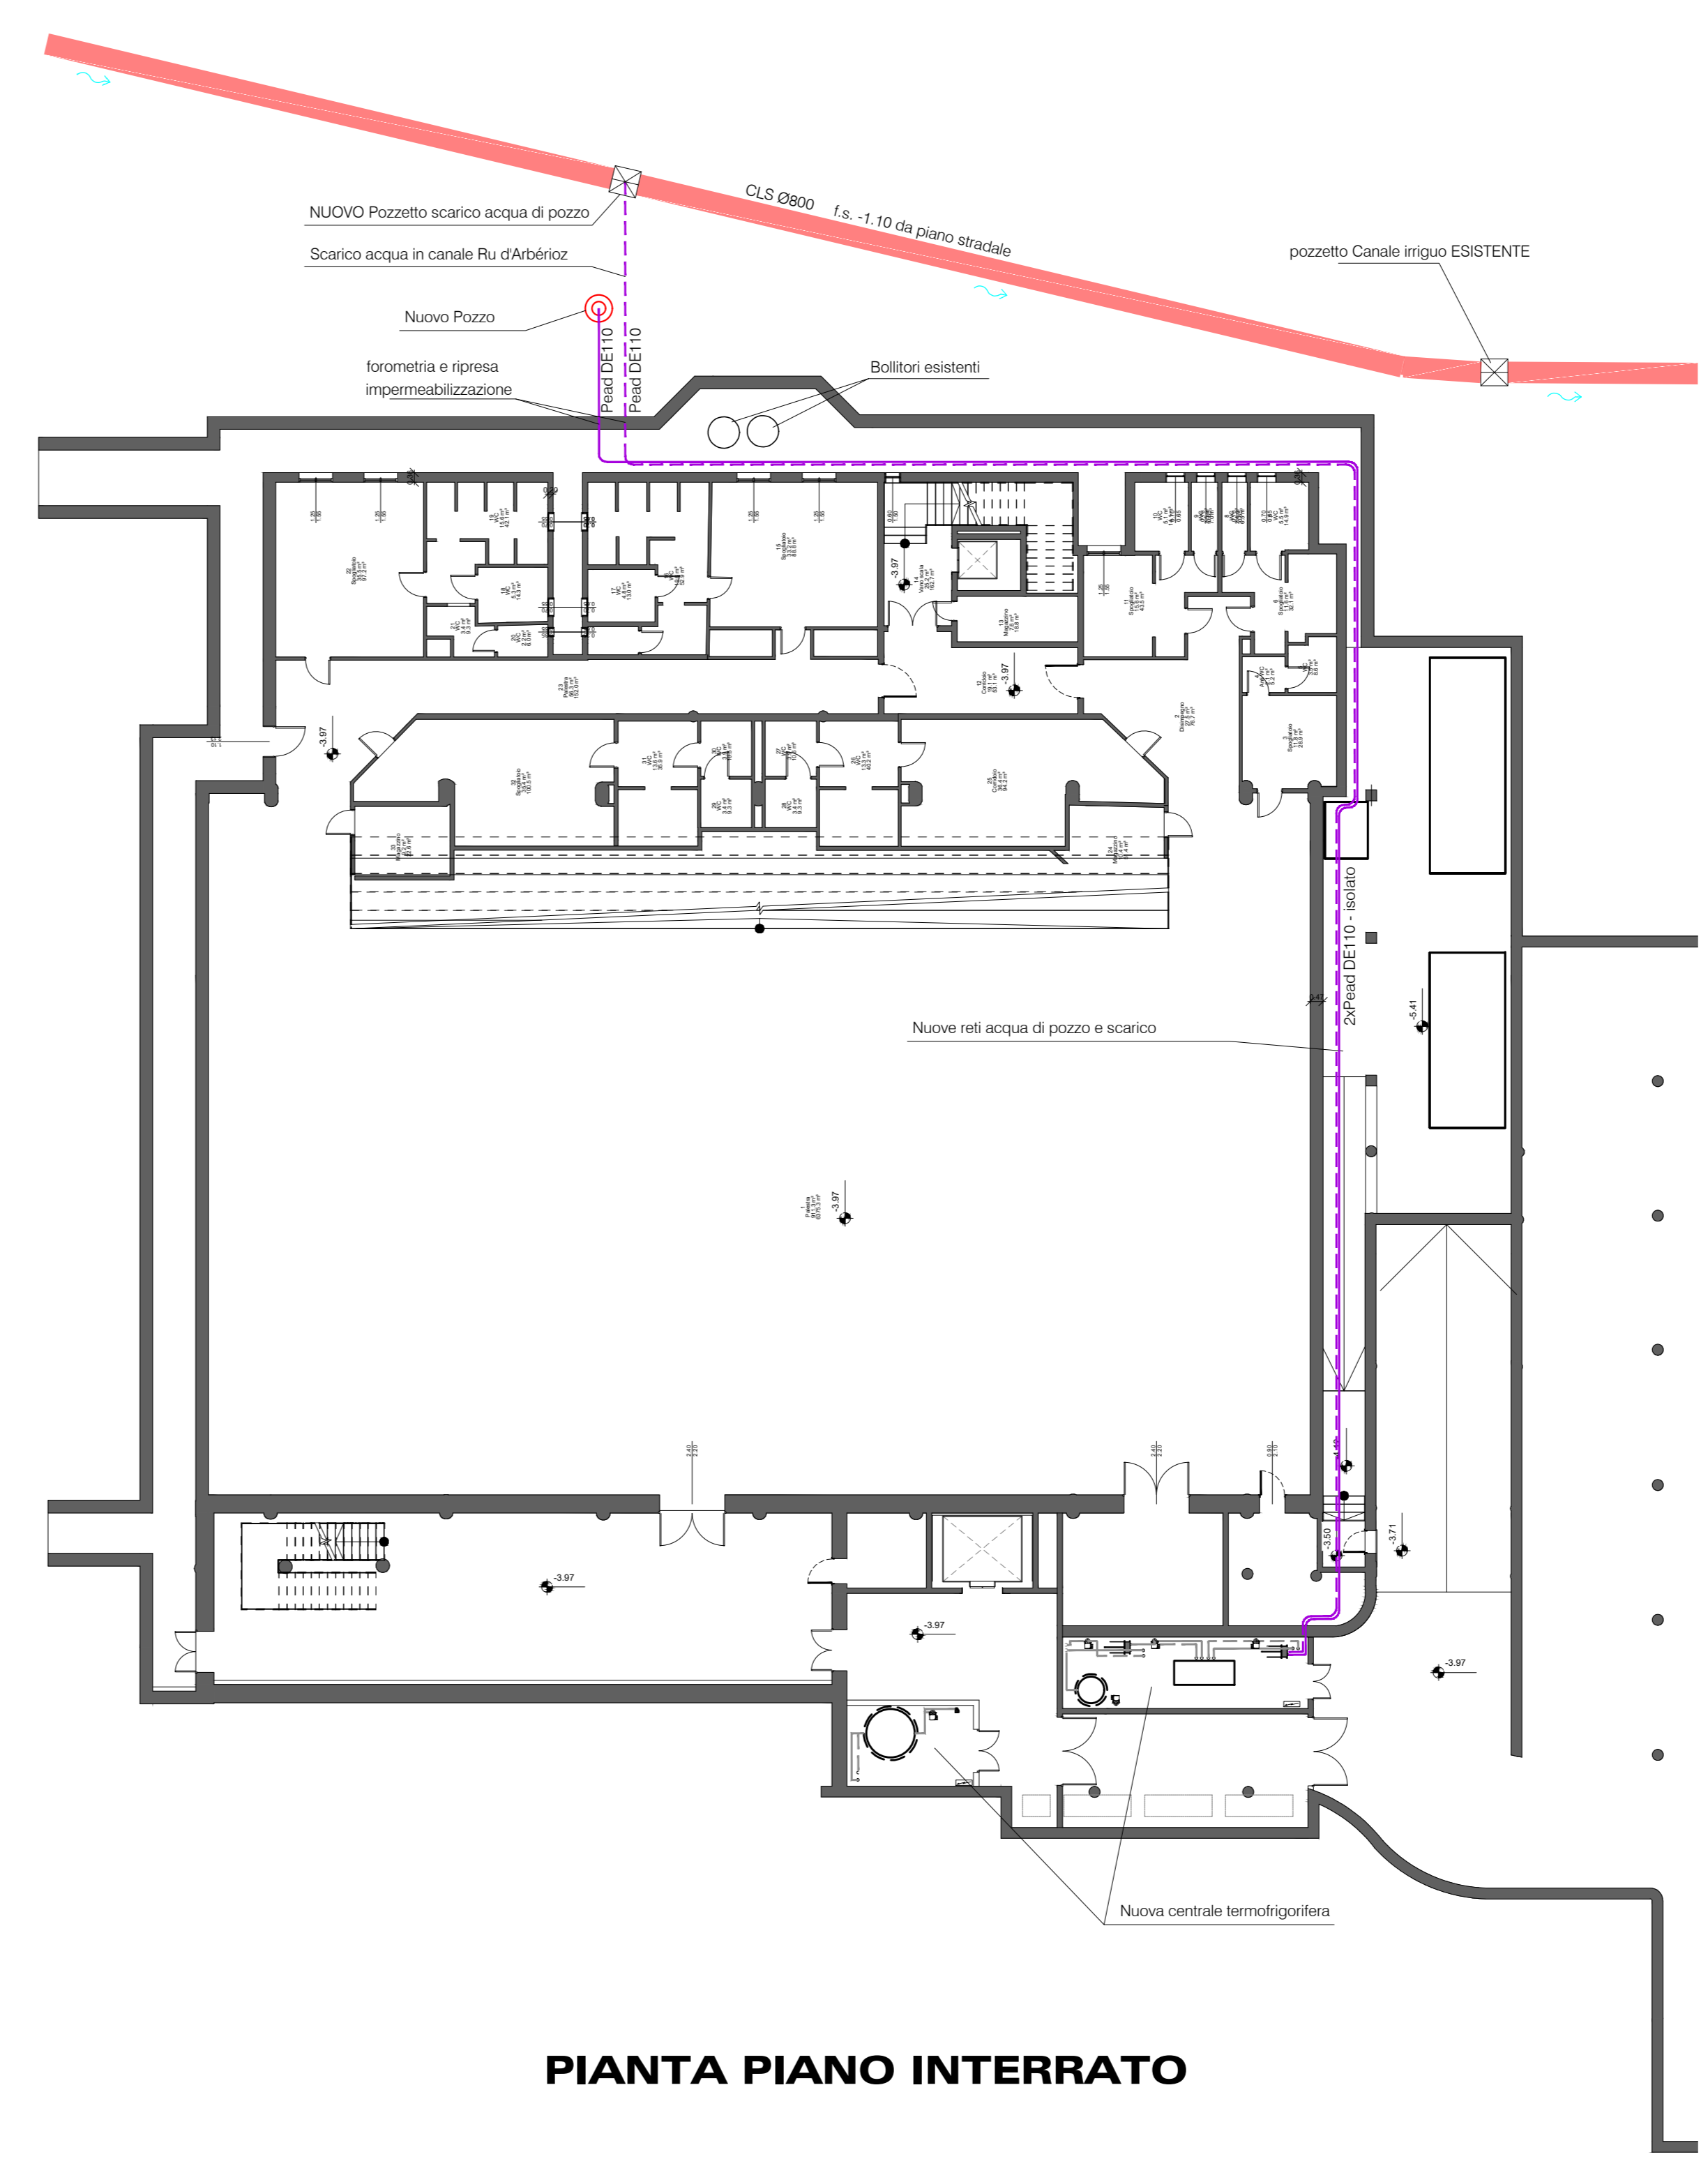

# PIANTA PIANO INTERRATO

REGIONE AUTONOMA VALLE D'AOSTA  
 COMUNE DI AYMAVILLES  
 UNITE' DES COMMUNES VALDOTAINES GRAND-PARADIS  
 RIQUALIFICAZIONE ENERGETICA  
 DELL'EDIFICIO POLIFUNZIONALE DI AYMAVILLES  
 Cofinanziato dall'Unione Europea  
 NextGenerationEU nell'ambito della misura  
 M2C1 - Investimento 3.2 - "Green Communities"

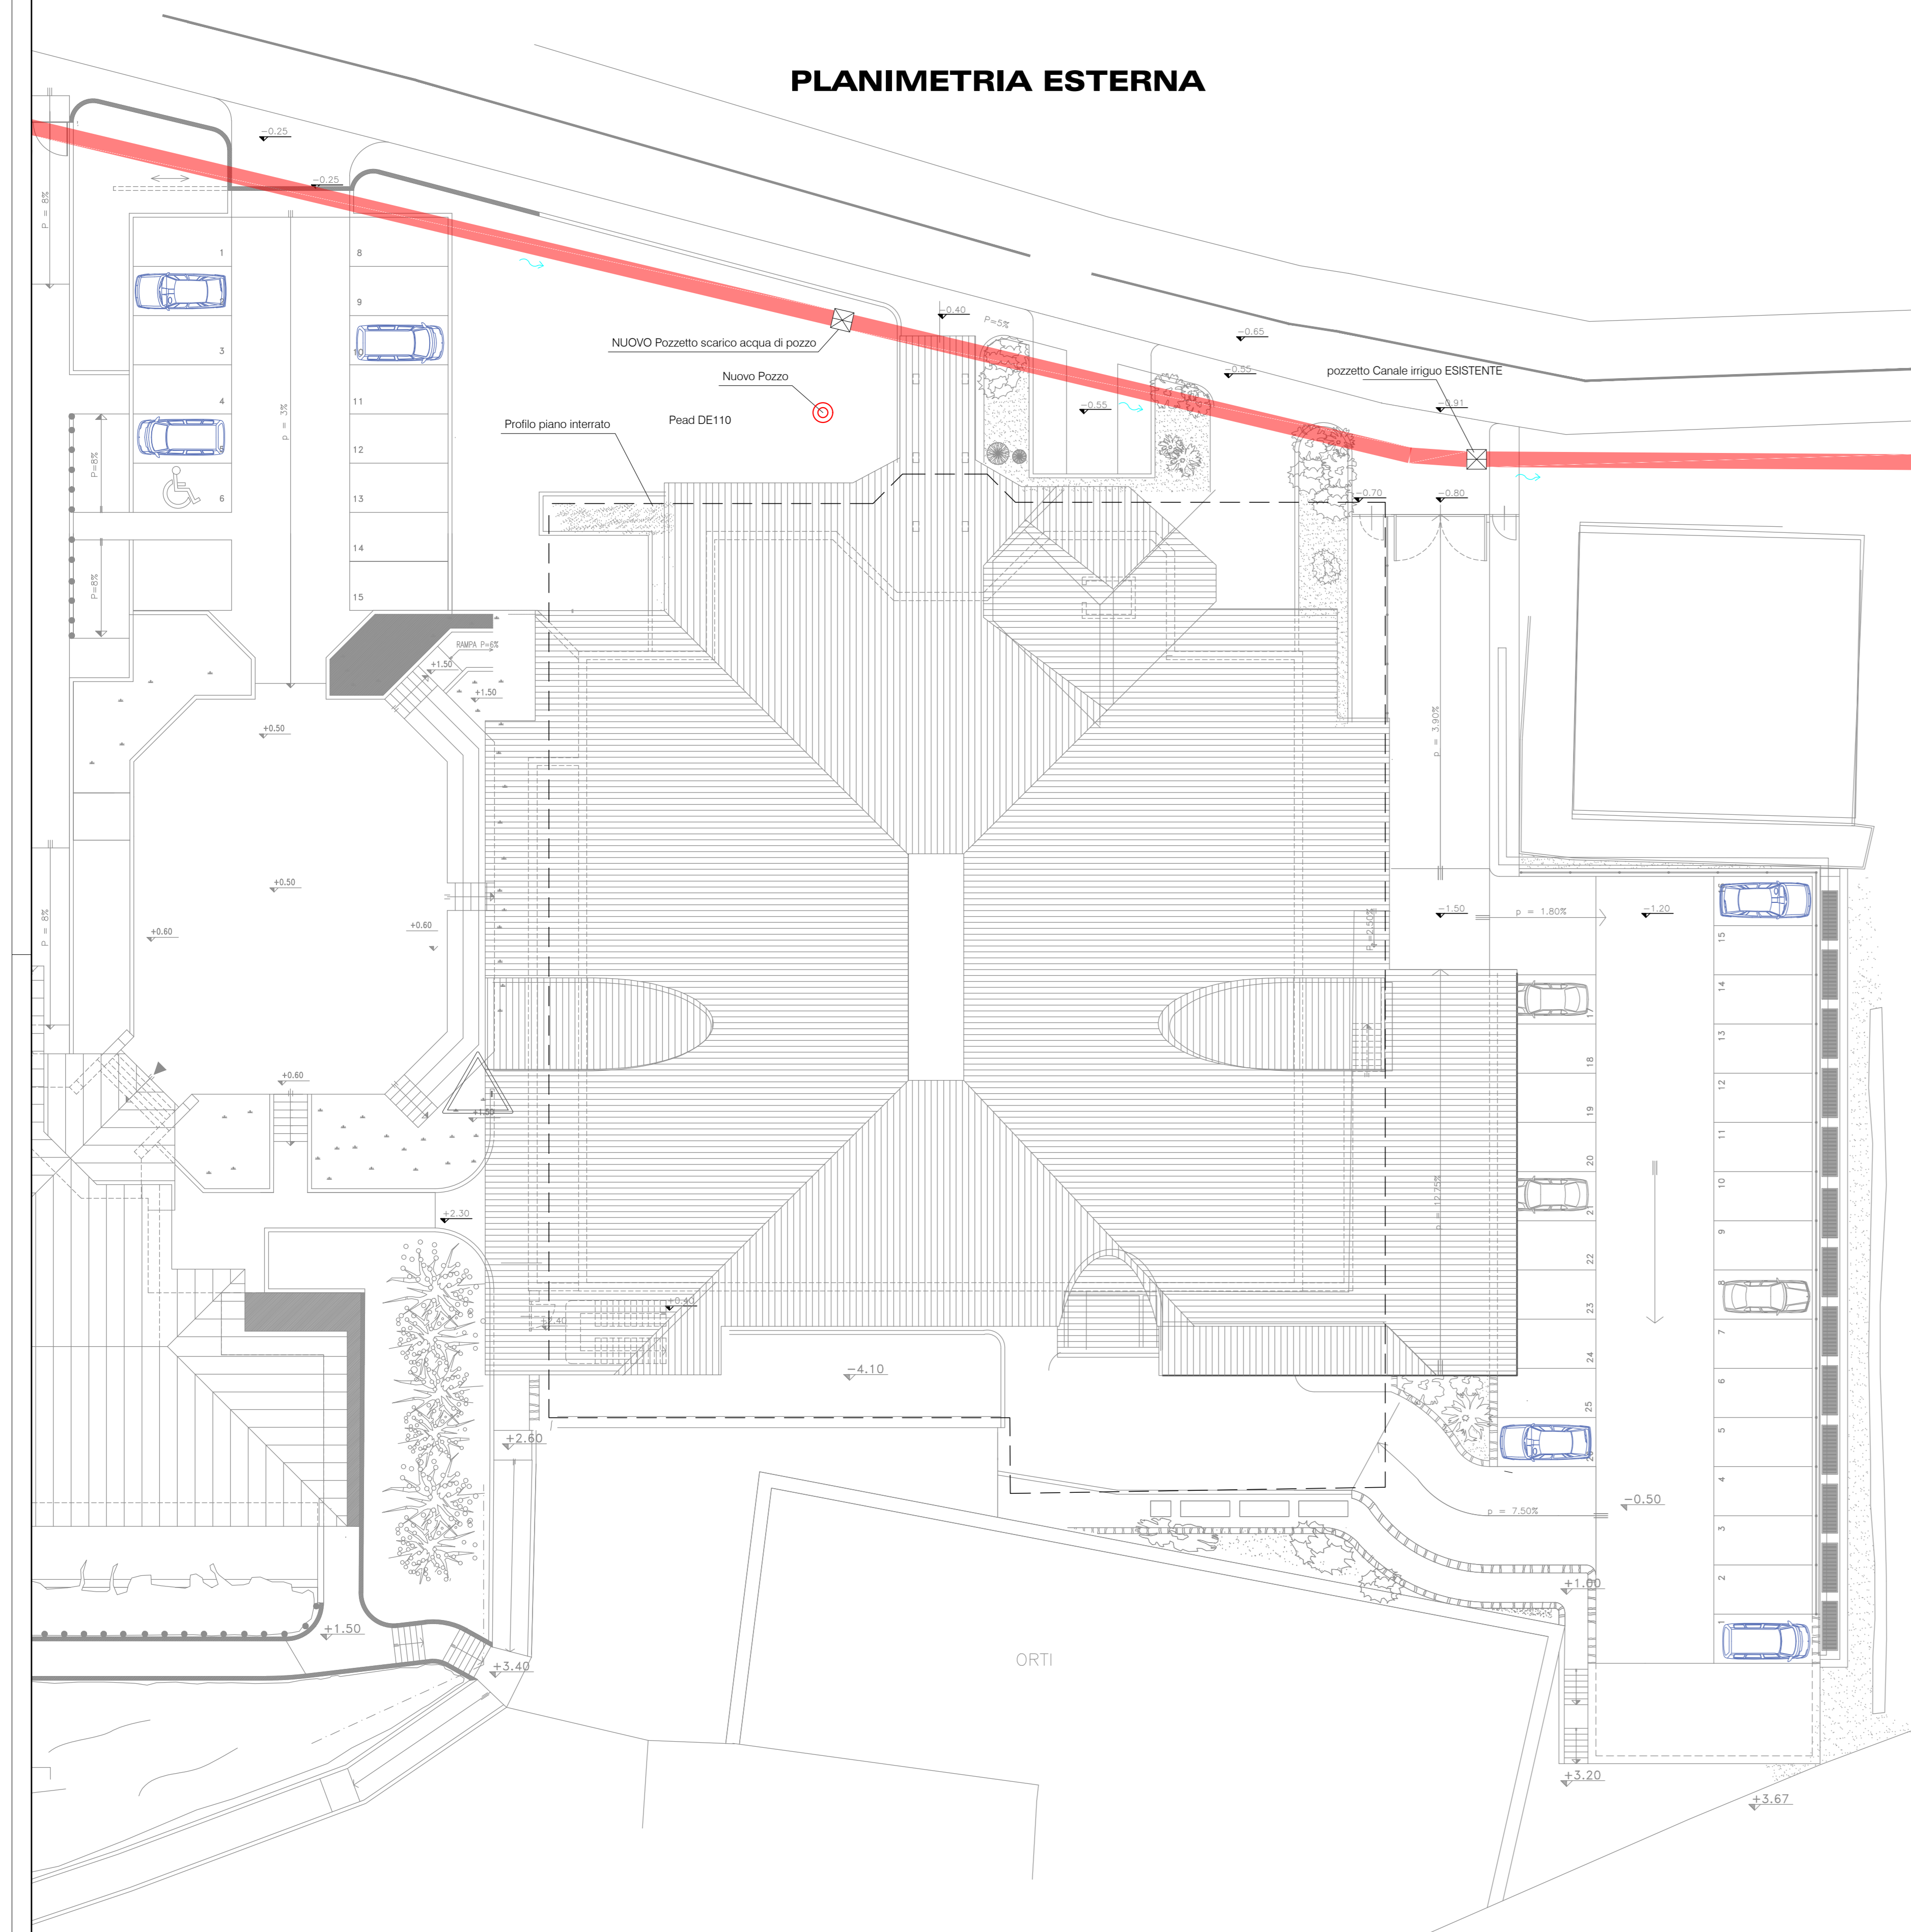

Fase: PROGETTO ESECUTIVO

NUMERO TAVOLA	TITOLO
<b>M04</b>	<b>PLANIMETRIA RETE ACQUA DI POZZO</b>

Codice	2023-0024S	Scala	1:200
Sviluppato da	ing. Roberto MASCOTTO	Redatto da	ed - rm
Nome File	M04.dwg	Controllato da	ing. Roberto MASCOTTO

Rev.	Data	Motivazione
Rev.0	29.01.2024	Emissione elaborato

Ing. Roberto Mascotto - EGE Certificato n.21M100015PU/RC

Timbro progettista

ROBERTO MASCOTTO INGEGNERE